


Планировочная схема земельного участка
М 1:1000

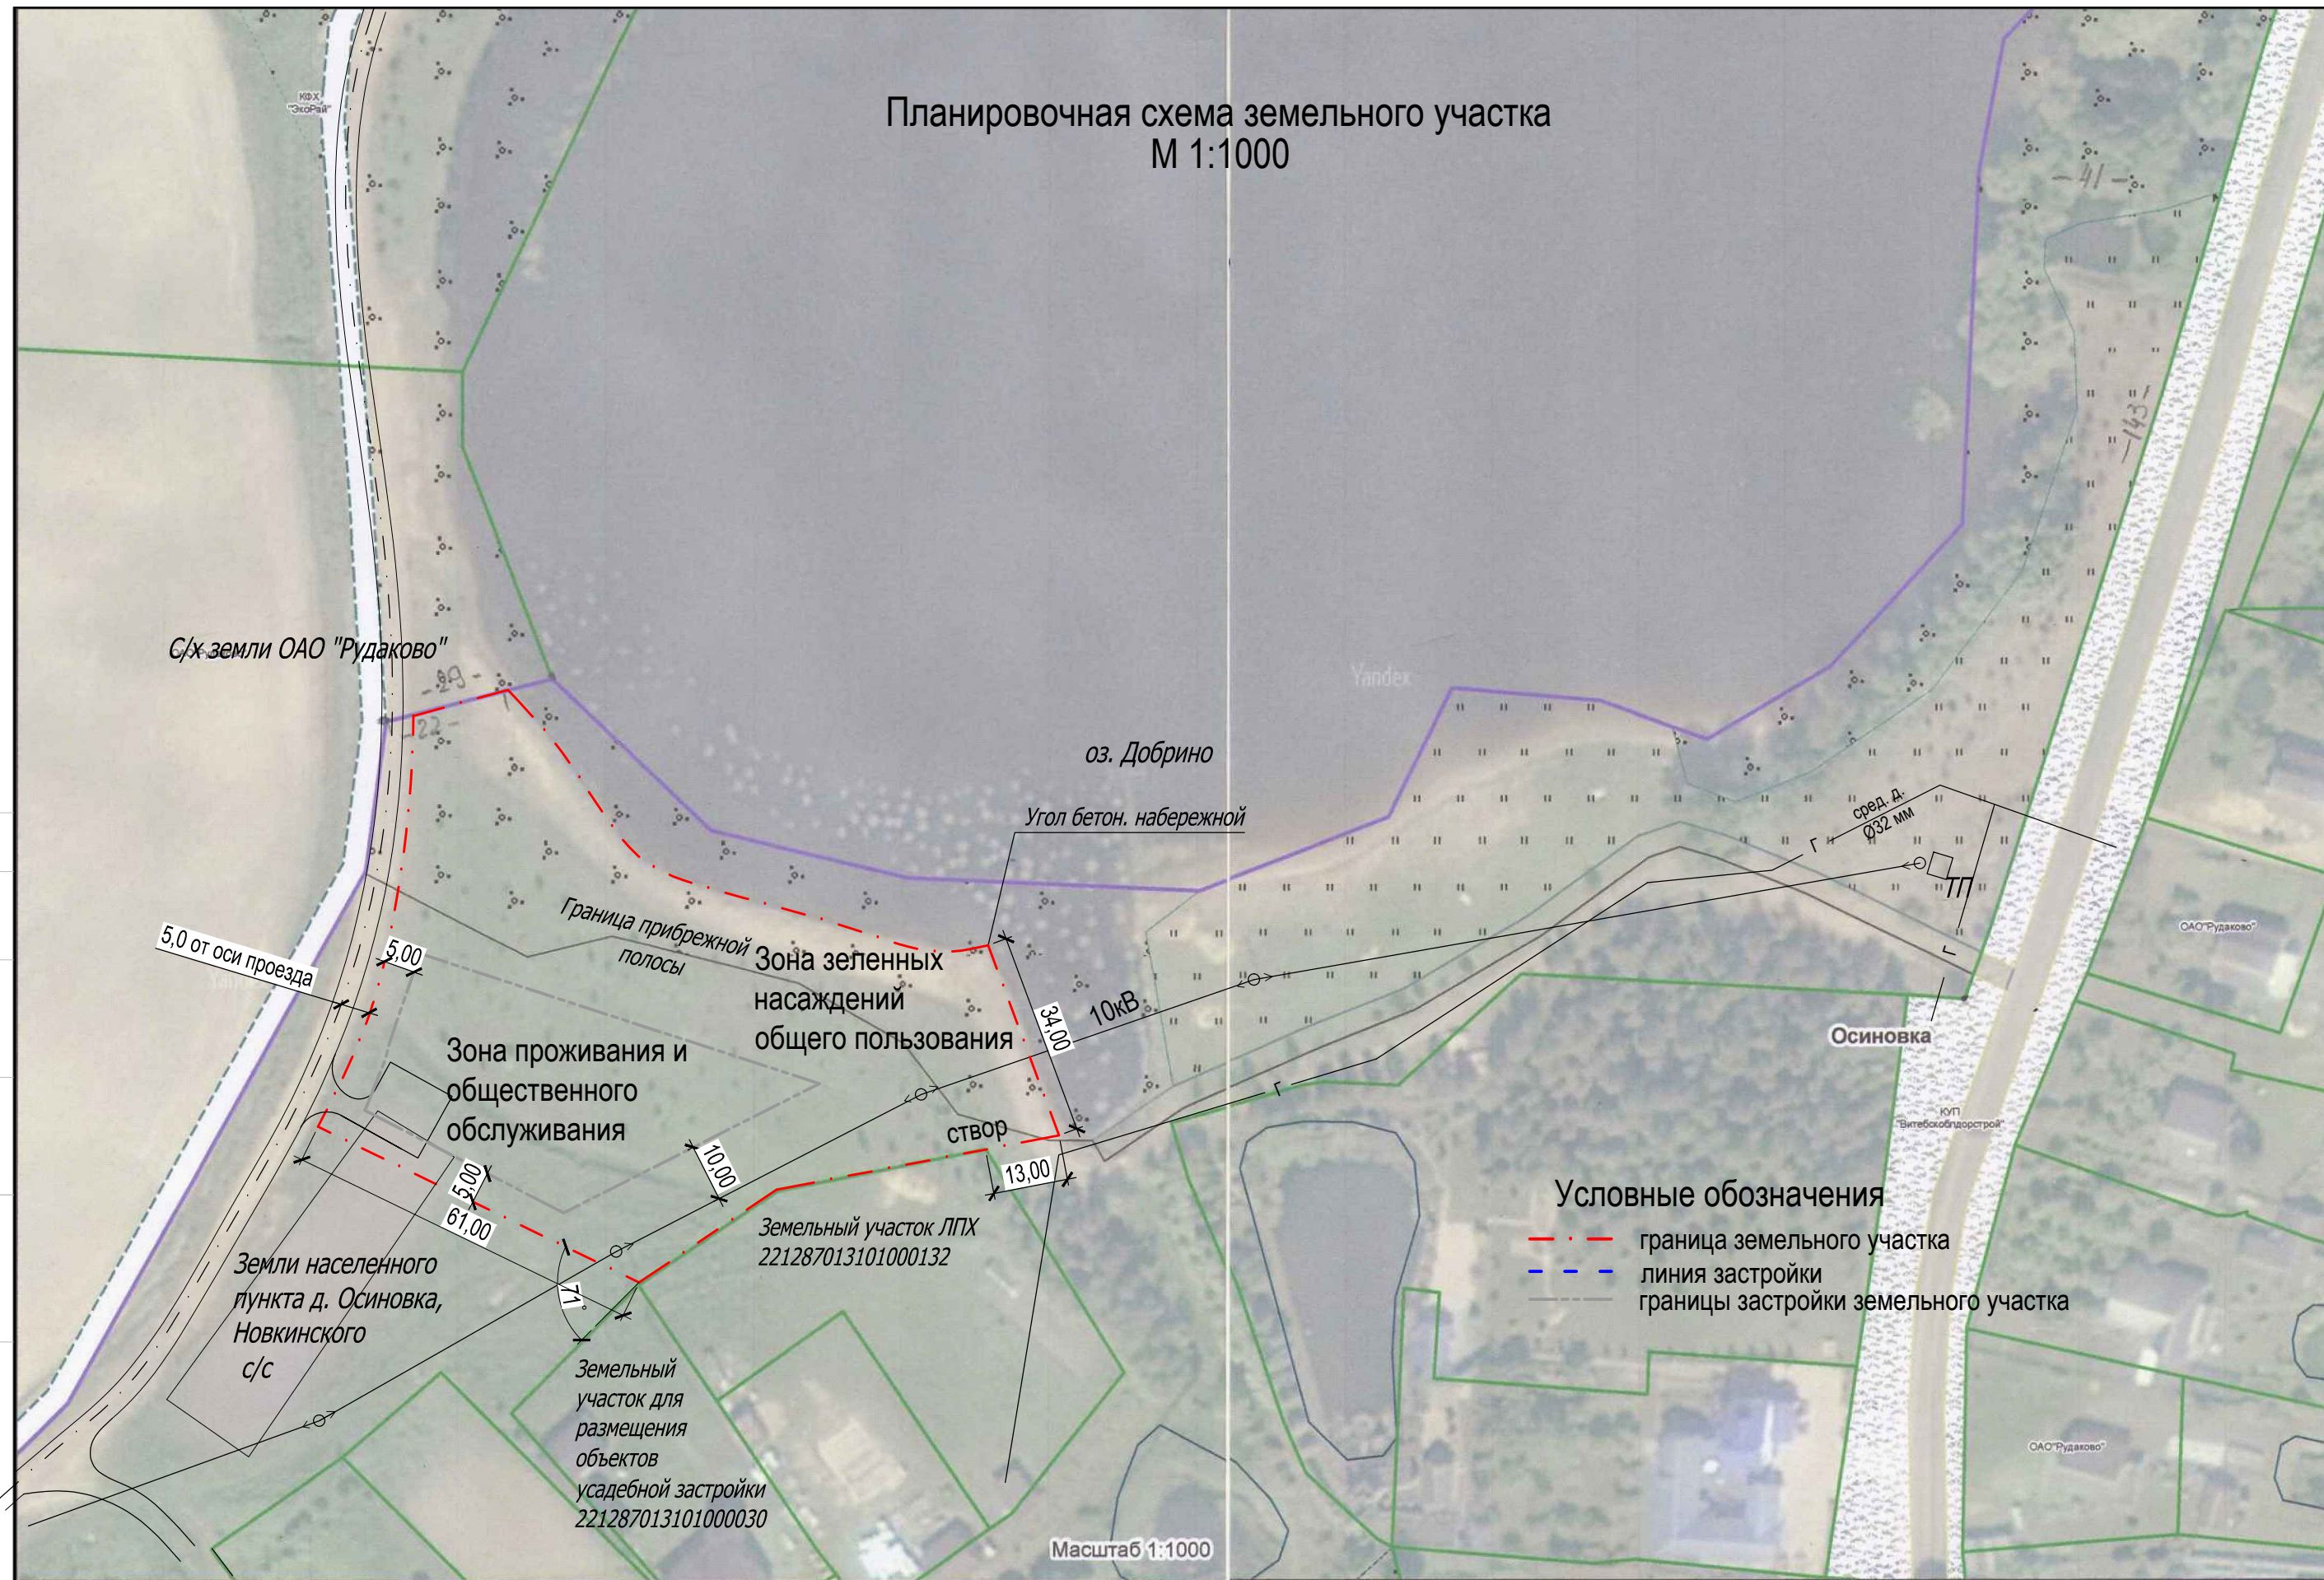

инв. N

взам. инв. N

подпись и дата

инв. N подл.

Лист	Листов
2	3