


СИТУАЦИОННАЯ СХЕМА ЗЕМЕЛЬНОГО УЧАСТКА М1:2000

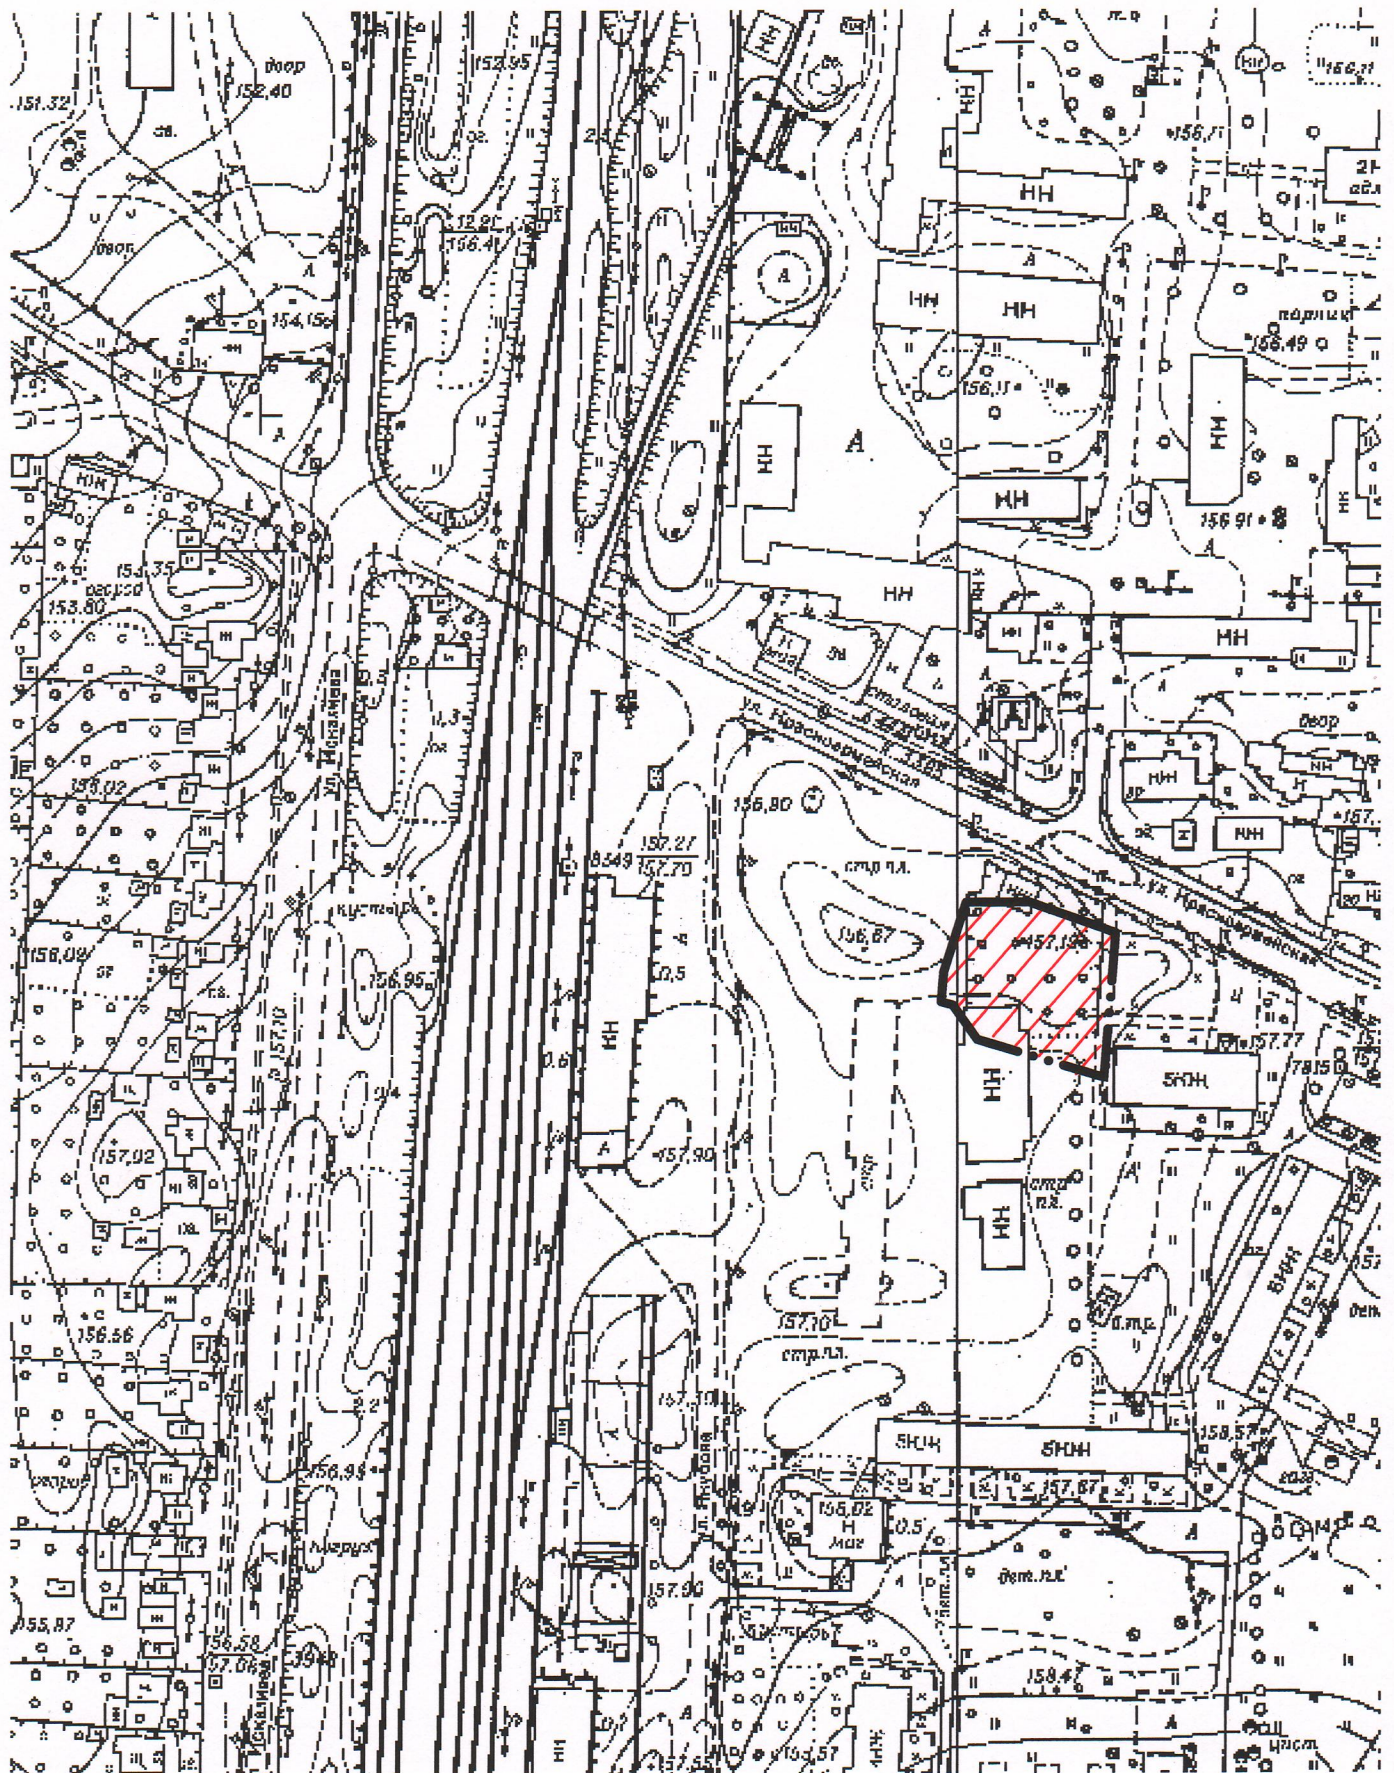

----- Граница земельного участка

Площадь земельного участка для строительства и обслуживания
торгового объекта - 0.1578 га.