


Схема развития территории г. Кричева, занимаемой ОАО «Кричевцементношифер»

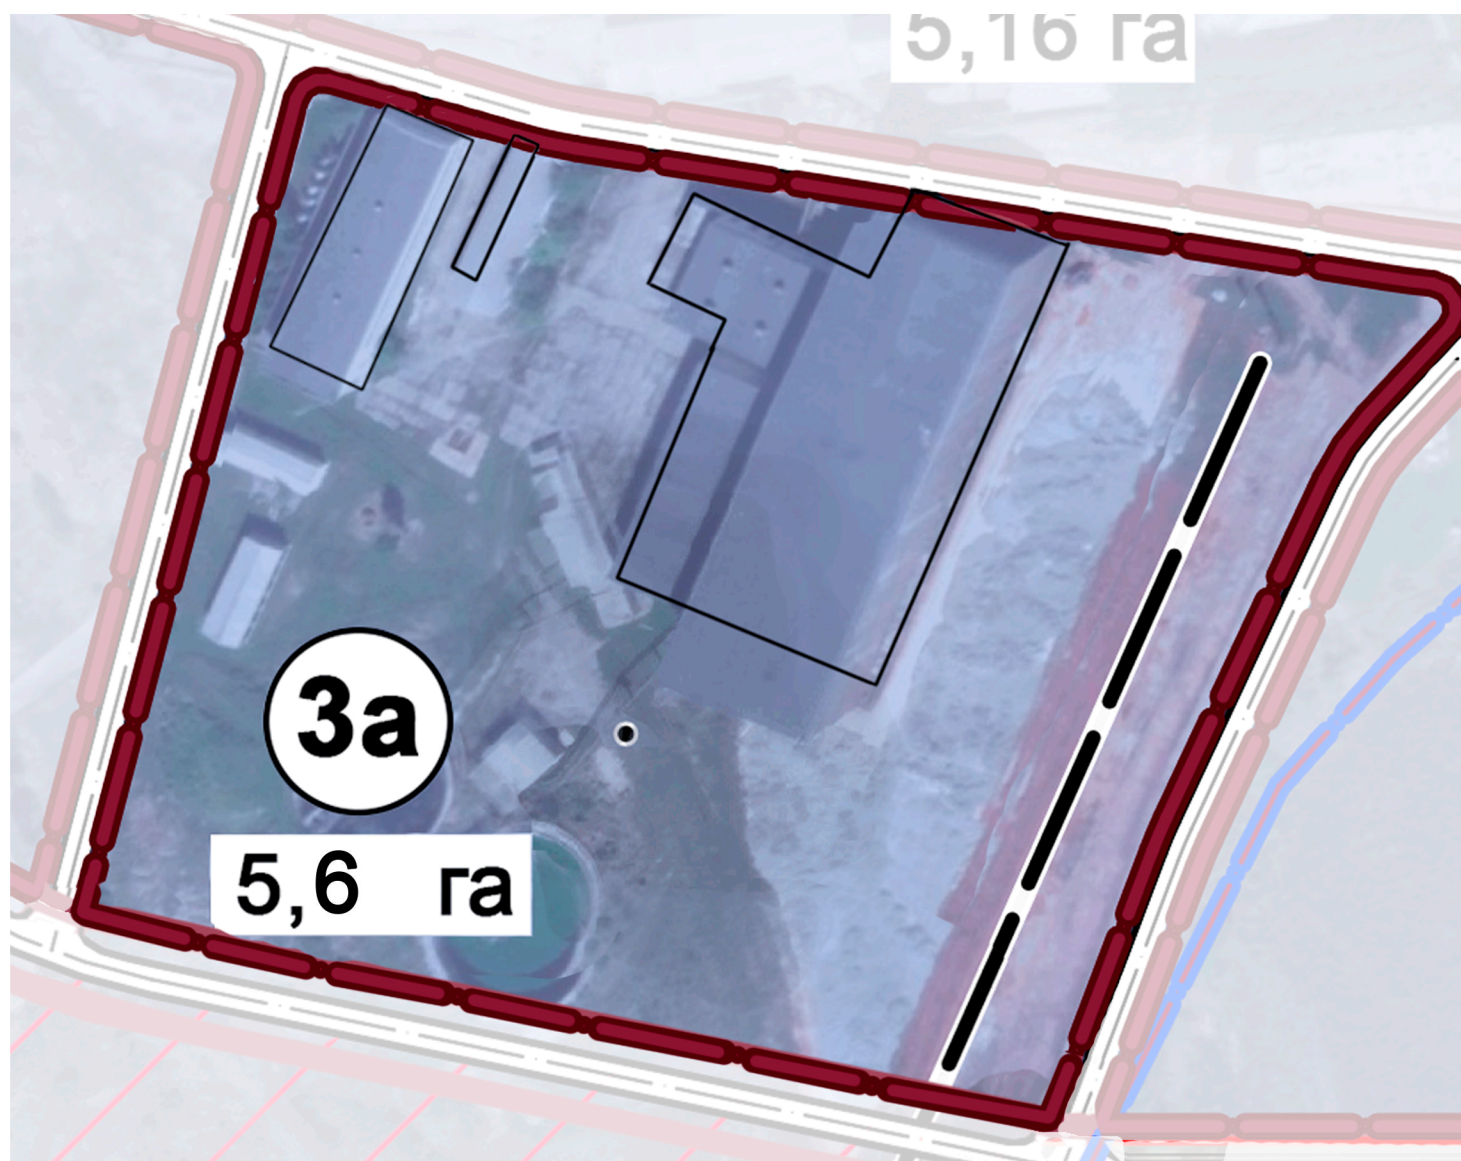

Инвестиционная площадка 3а

Условные обозначения

- границы ОАО «Кричевцементношифер»
- граница инвестиционной площадки
- железнодорожные пути необщего пользования

3а номер инвестиционной площадки
— сохраняемые строения

Функциональное зонирование

— производственная зона

Характеристики площадки

Площадь - 5,6 га

Существующее состояние

На земельном участке имеются объекты ГСМ, сырьевого цеха, ремонтно-строительного цеха, расположена ГРП, сеть сжатого воздуха, электроснабжения, газоснабжения

Проектные предложения

Сохраняемые объекты и их характеристика

Склад глины и огарок: здание объединенного склада сырьевого цеха. Кол-во этажей-1, площадь застройки – 7556м², объем здания - 175396м³, общая площадь здания-6263,68м², год постройки -1962. Фундамент- бетонный; стены оцинкованная сталь, шифер; перегородки кирпичные; кровля рулонная; перекрытие – железобетонное.

Здание компрессорной: кол-во этажей-1, площадь застройки – 1660м², объем здания - 16128м³, общая площадь здания-1507,35м², год постройки -1977.

Фундамент- бетонный; стены-панели, кирпич; перегородки кирпичные; кровля рулонная; перекрытие – железобетонное; полы бетонные; имеется отопление, водоснабжение, канализация, электроснабжение.

Административно-бытовое здание сырьевого цеха: кол-во этажей-2, площадь застройки – 520м², объем здания - 3848м³, общая площадь здания-1051,84м², год постройки -1963. Фундамент- бетонный; стены кирпичные; перегородки кирпичные; кровля рулонная; перекрытие железобетонное; полы деревянные, плиточные; имеется отопление, водоснабжение, канализация, электроснабжение.