


Схема инженерно-технического обеспечения земельного участка
М 1:500

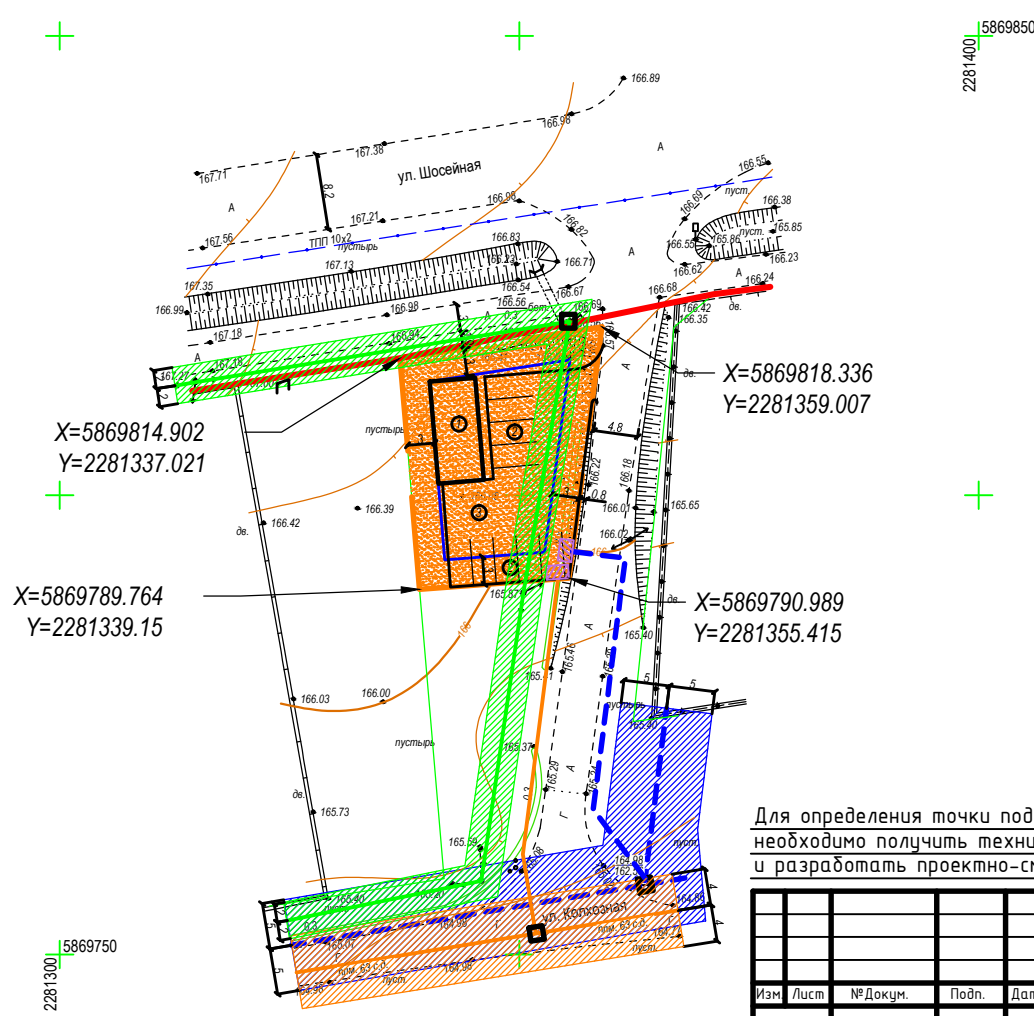

Экспликация

- 1 - Проектируемый торговый объект
- 2 - Проектируемая стоянка
- 3 - Погрузочно-разгрузочная площадка

Условные обозначения

- Граница испрашиваемого земельного участка
- Красные линии
- Граница застройки земельного участка
- Охранная зона сетей газооснабжения
- Охранная зона сетей электроснабжения 0.4кВ
- Охранная зона сетей водоснабжения
- Существующая сеть газоснабжения
- Существующая воздушная линия электропередач 0.4кВ
- Существующая сеть водоснабжения
- Предполагаемая точка подключения
- Предполагаемое место ввода сетей на участок

Для определения точки подключения и объема СМР по каждому ресурсу необходимо получить технические условия заинтересованных организаций и разработать проектно-сметную документацию.

					101 от 10.01.2020 г.			
					Градостроительный паспорт земельного участка №1 для строительства и обслуживания торгового объекта в аг. Новые Дороги по ул. Шосейная, Стародорожского района			
Изм	Лист	№ Докум.	Подп.	Дата	Схема инженерно-технического обеспечения земельного участка М 1:500	Стадия	Лист	Листов
							12	12
Разработ: Новицкая Е. С.					РУП «Стародорожское архитектурно-планировочное бюро»			