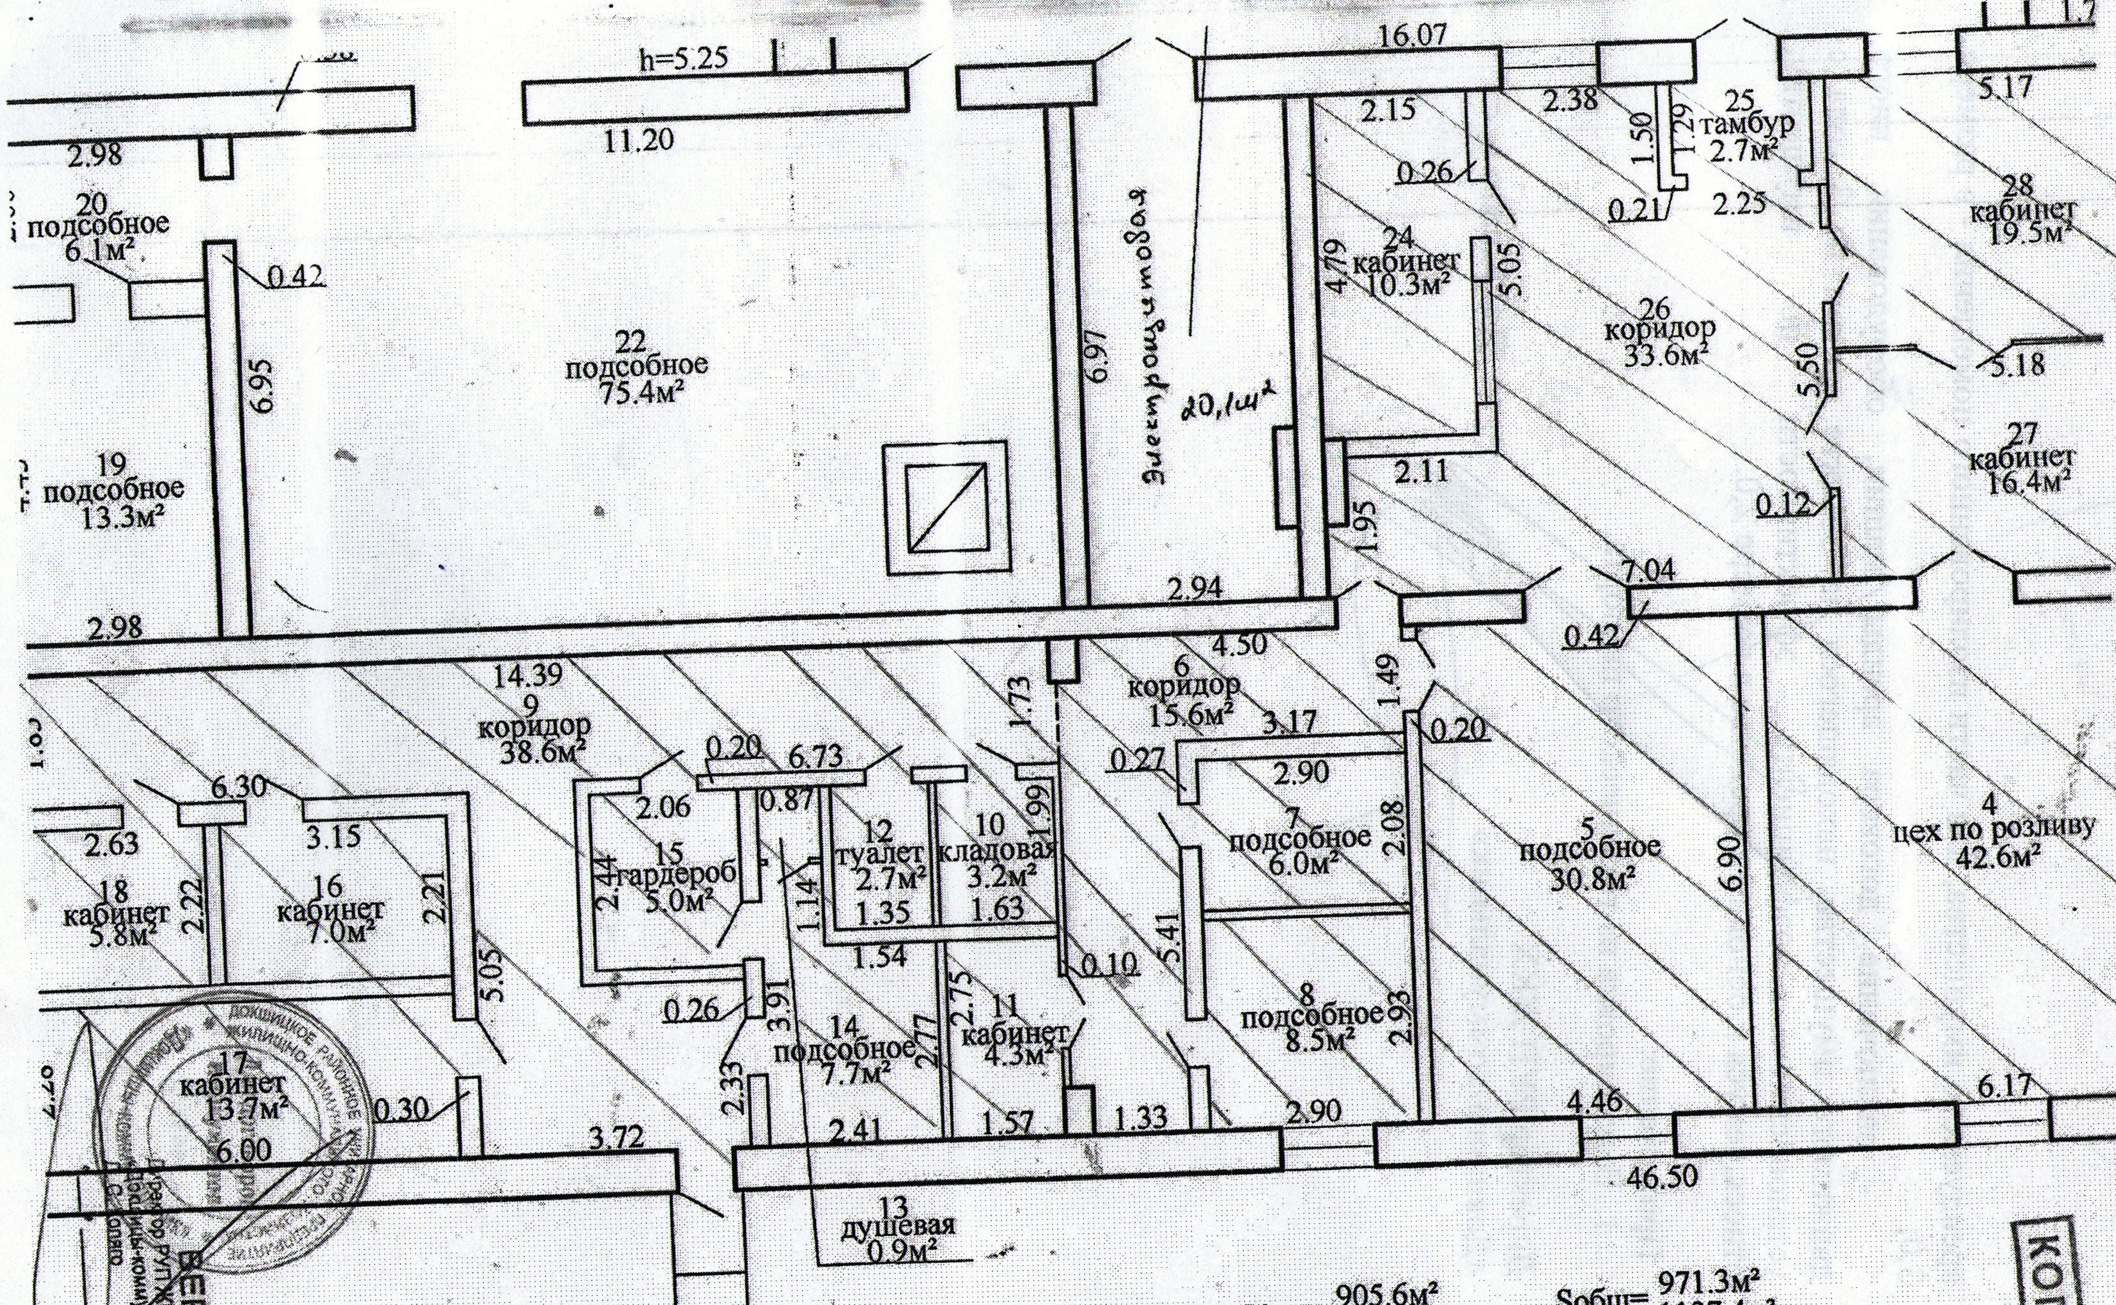
h=5.25
16.07
25 тамбур 2.7м²
28 кабинет 19.5м²
24 кабинет 10.3м²
26 коридор 33.6м²
27 кабинет 16.4м²
20 подсобное 6.1м²
22 подсобное 75.4м²
19 подсобное 13.3м²
Электрощитовая 20,1м²
9 коридор 38.6м²
6 коридор 15.6м²
4 цех по розливу 42.6м²
5 подсобное 30.8м²
7 подсобное 6.0м²
8 подсобное 8.5м²
18 кабинет 5.8м²
16 кабинет 7.0м²
15 гардероб 5.0м²
12 туалет 2.7м²
10 кладовая 3.2м²
11 кабинет 4.3м²
14 подсобное 7.7м²
17 кабинет 13.7м²
13 душевая 0.9м²
46.50

S1эт= 905.6м²
1048.5м²

Sобщ= 971.3м²
1137.4м²

Заштрихованные помещения цех по розливу

КОПИЯ

ВЕРНО
Директор РУП ЖКХ
«Докшицы-коммунальник»
Д.С. Копяго
20__ г.