


Планировочная схема
земельного участка
М 1:500

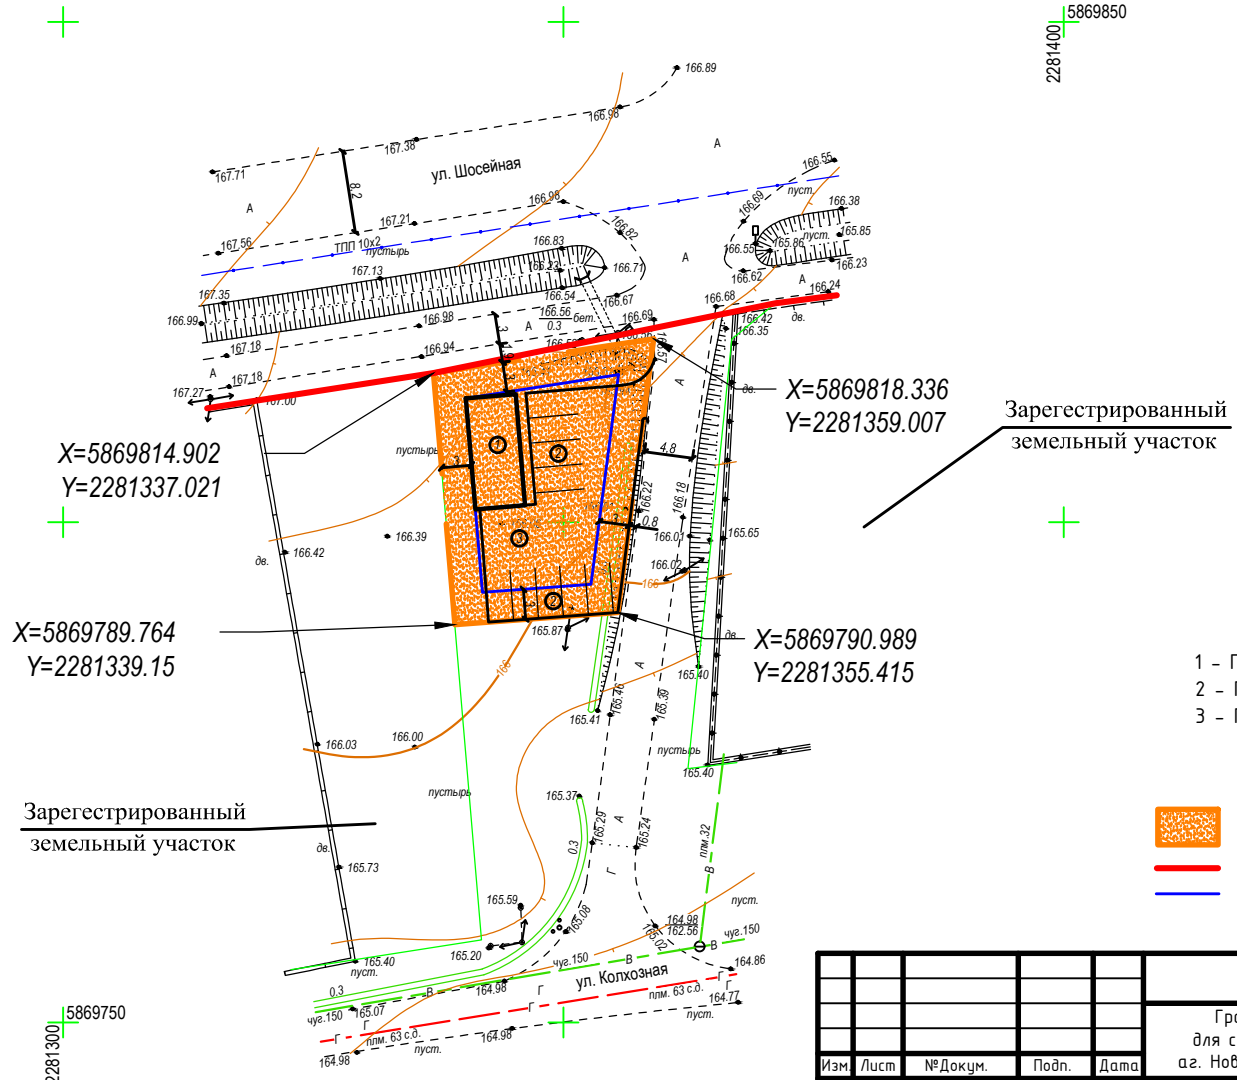

- Экспликация
- 1 - Проектируемый торговый объект
 - 2 - Проектируемая стоянка
 - 3 - Погрузочно-разгрузочная площадка

- Условные обозначения
- Граница испрашиваемого земельного участка
 - Красные линии
 - Граница застройки земельного участка

					101 от 10.01.2020 г.		
					Градостроительный паспорт земельного участка №1 для строительства и обслуживания торгового объекта в аг. Новые Дороги по ул. Шосейная, Стародорожского района		
Изм.	Лист	№ Докум.	Подп.	Дата			
Разработ.		Новицкая Е. С.			Планировочная схема земельного участка М 1:500		
					Стадия	Лист	Листов
						12	12
					РЧП «Стародорожское архитектурно-планировочное бюро»		