


ЗЕМЕЛЬНО-КАДАСТРОВЫЙ ПЛАН ЗЕМЕЛЬНОГО УЧАСТКА

Кадастровый номер: **24010000003000151**
 Площадь участка: **3.9294 га**
 Адрес: **Витебская обл., г. Витебск, ул. Воинов-Интернационалистов, 64**
 Целевое назначение: **Земельный участок для содержания и обслуживания автотранспортного предприятия**
 Категория земель: **Земли населенных пунктов, садоводческих товариществ и дачного строительства**
 Масштаб плана: **1:2000**

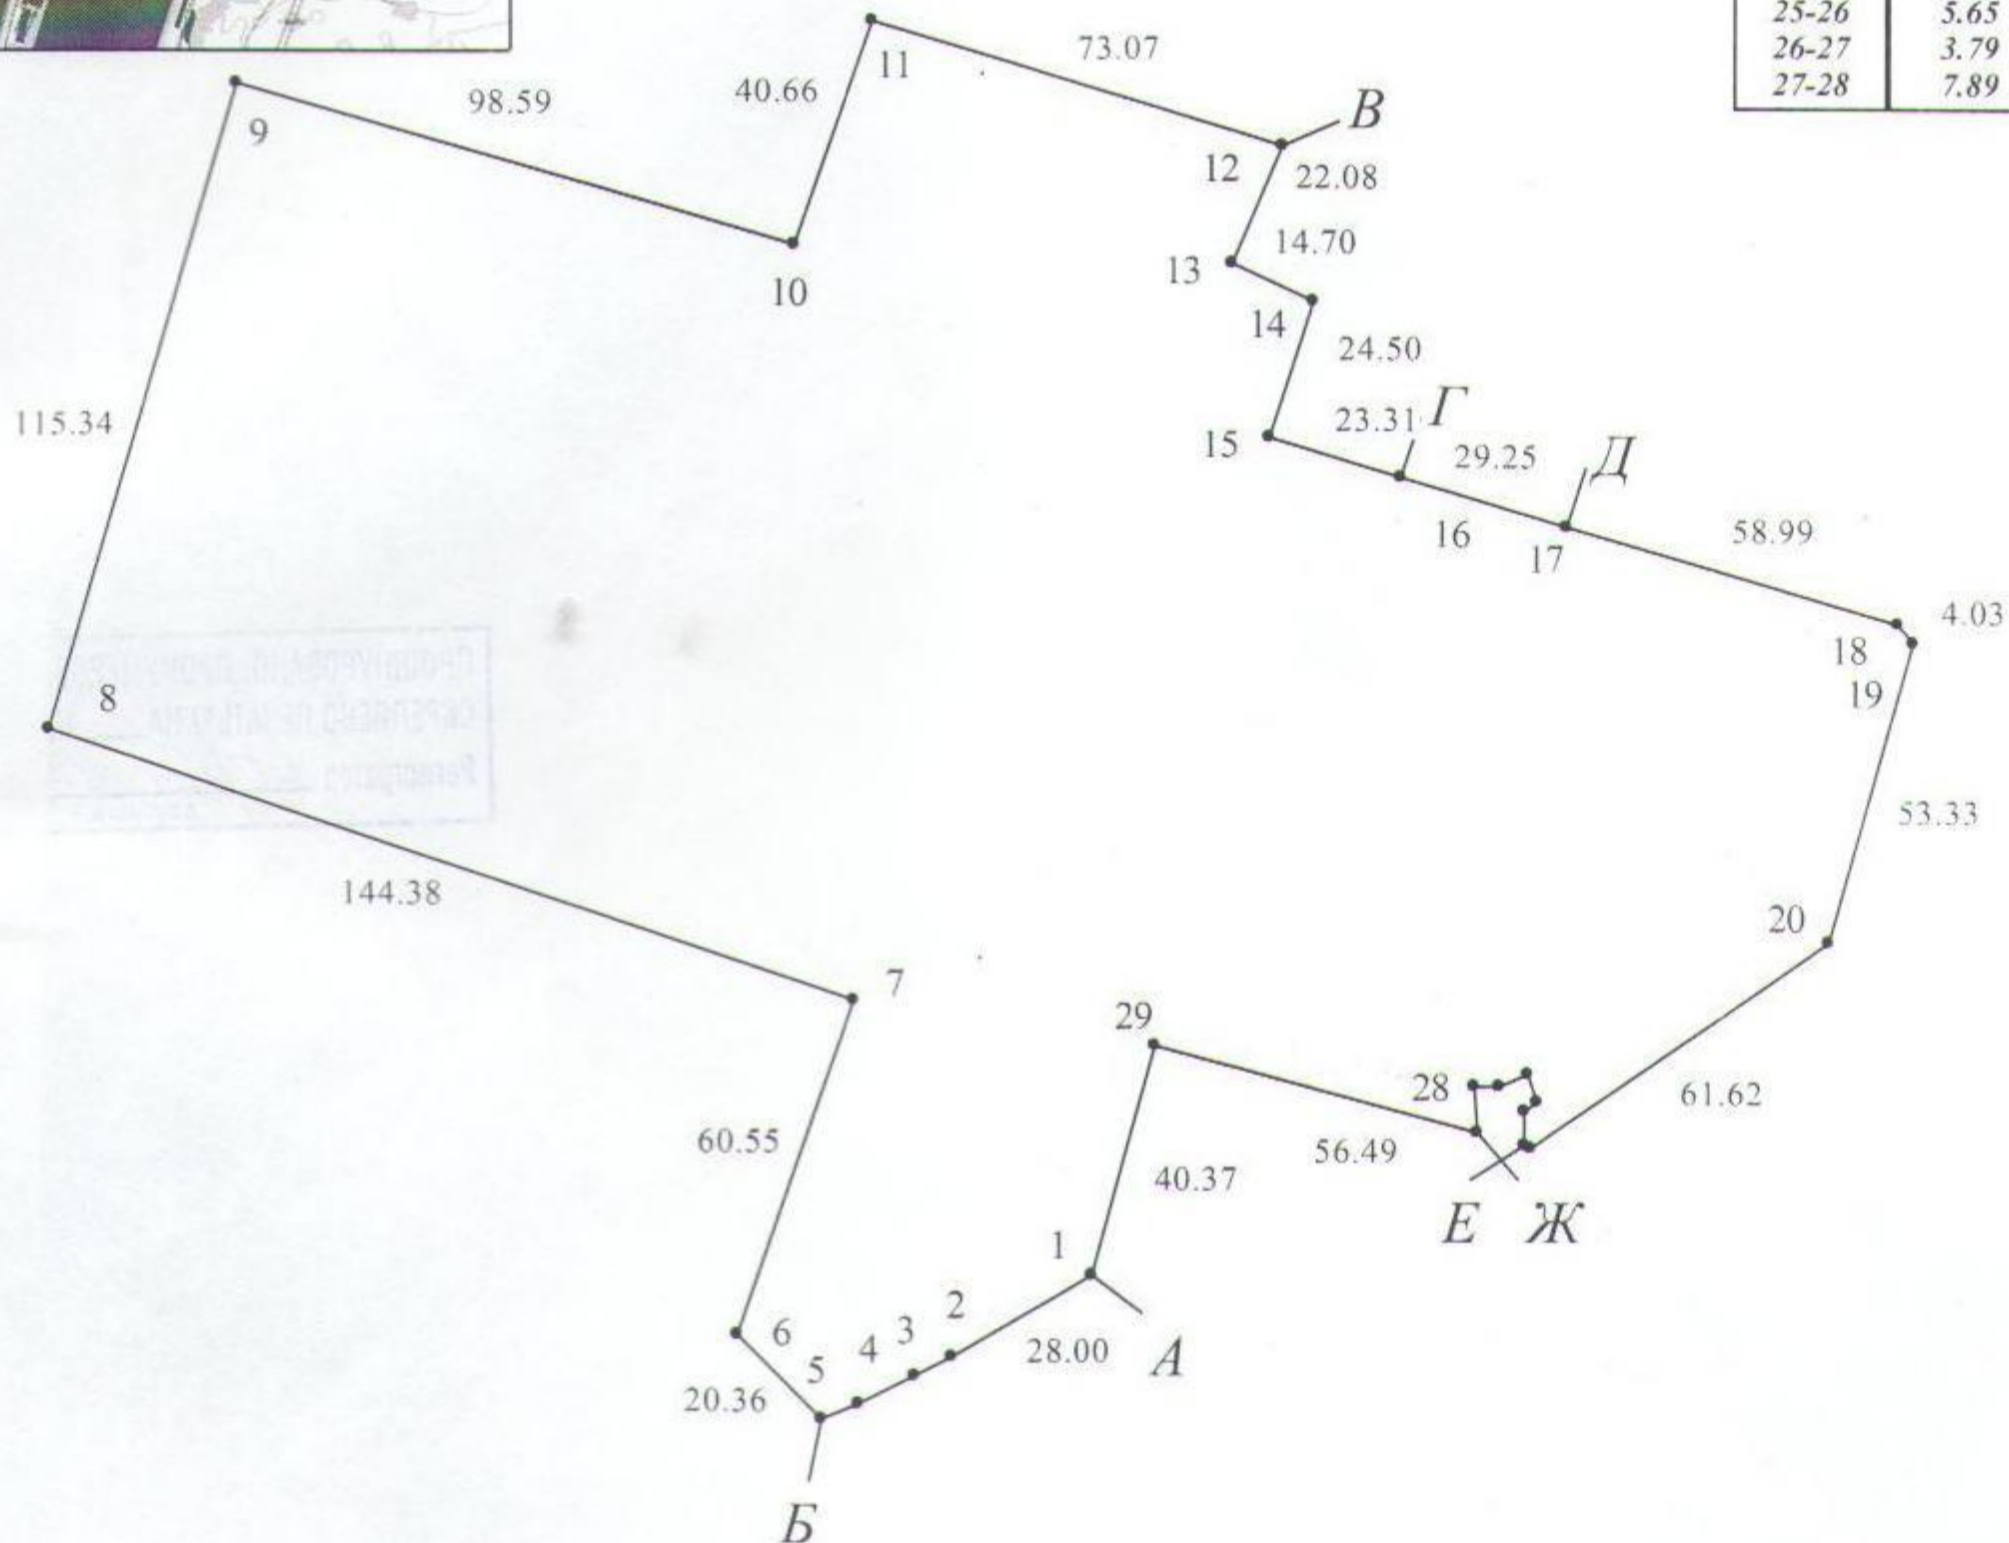

Номера точек	Меры линий, м
2-3	7.13
3-4	10.58
4-5	6.76
21-22	1.38
22-23	5.82
23-24	3.00
24-25	5.28
25-26	5.65
26-27	3.79
27-28	7.89



УСЛОВНЫЕ ОБОЗНАЧЕНИЯ

- граница земельного участка
- точка поворота границы земельного участка

ОПИСАНИЕ СМЕЖНЫХ ЗЕМЕЛЬ

От точки	До точки	Кадастровый блок и номер смежного земельного участка
А	Б	1:9584
Б	В	Зарегистрированные земельные участки отсутствуют
В	Г	Зарегистрированные земельные участки отсутствуют
Г	Д	3:149
Д	Е	Зарегистрированные земельные участки отсутствуют
Е	Ж	3:6459
Ж	А	Зарегистрированные земельные участки отсутствуют

Сведения об организации, выдавшей документ
 РУП "Витебское агентство по государственной регистрации и земельному кадастру"

 регистратор недвижимости
 Щербаков А.О. 05.09.2011