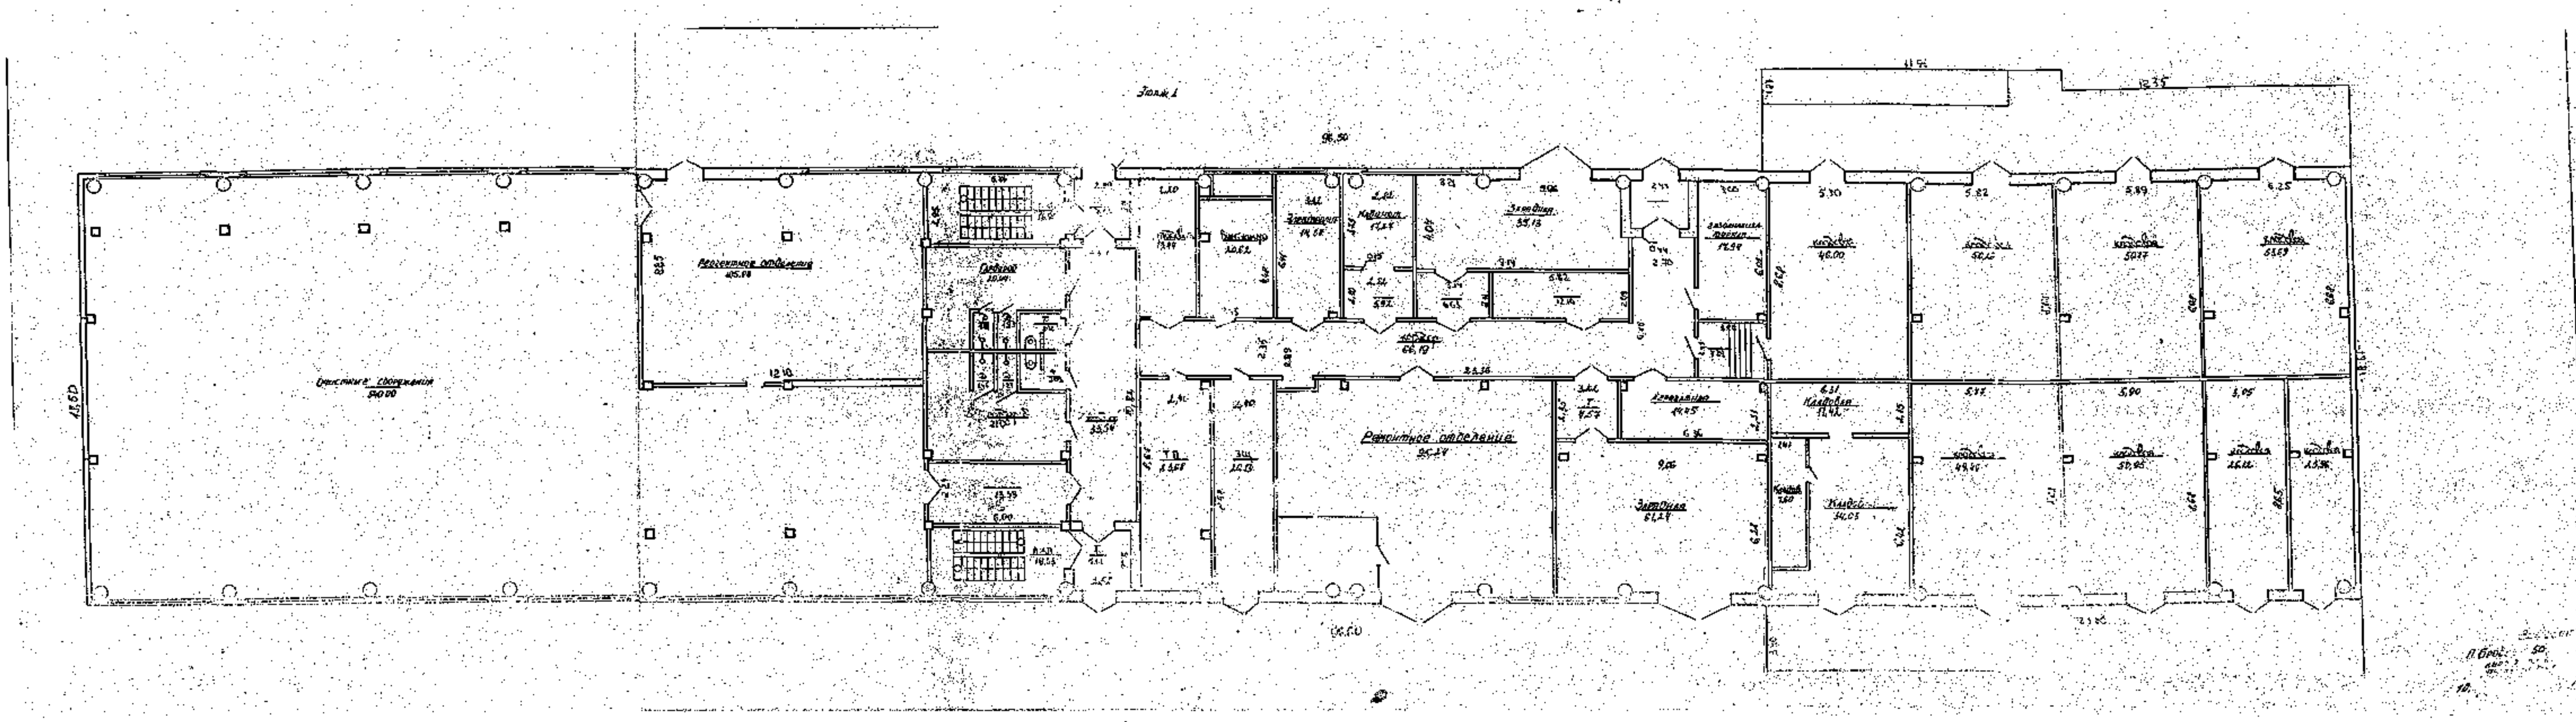
Этаж 1
Ремонтное отделение
Заготовка

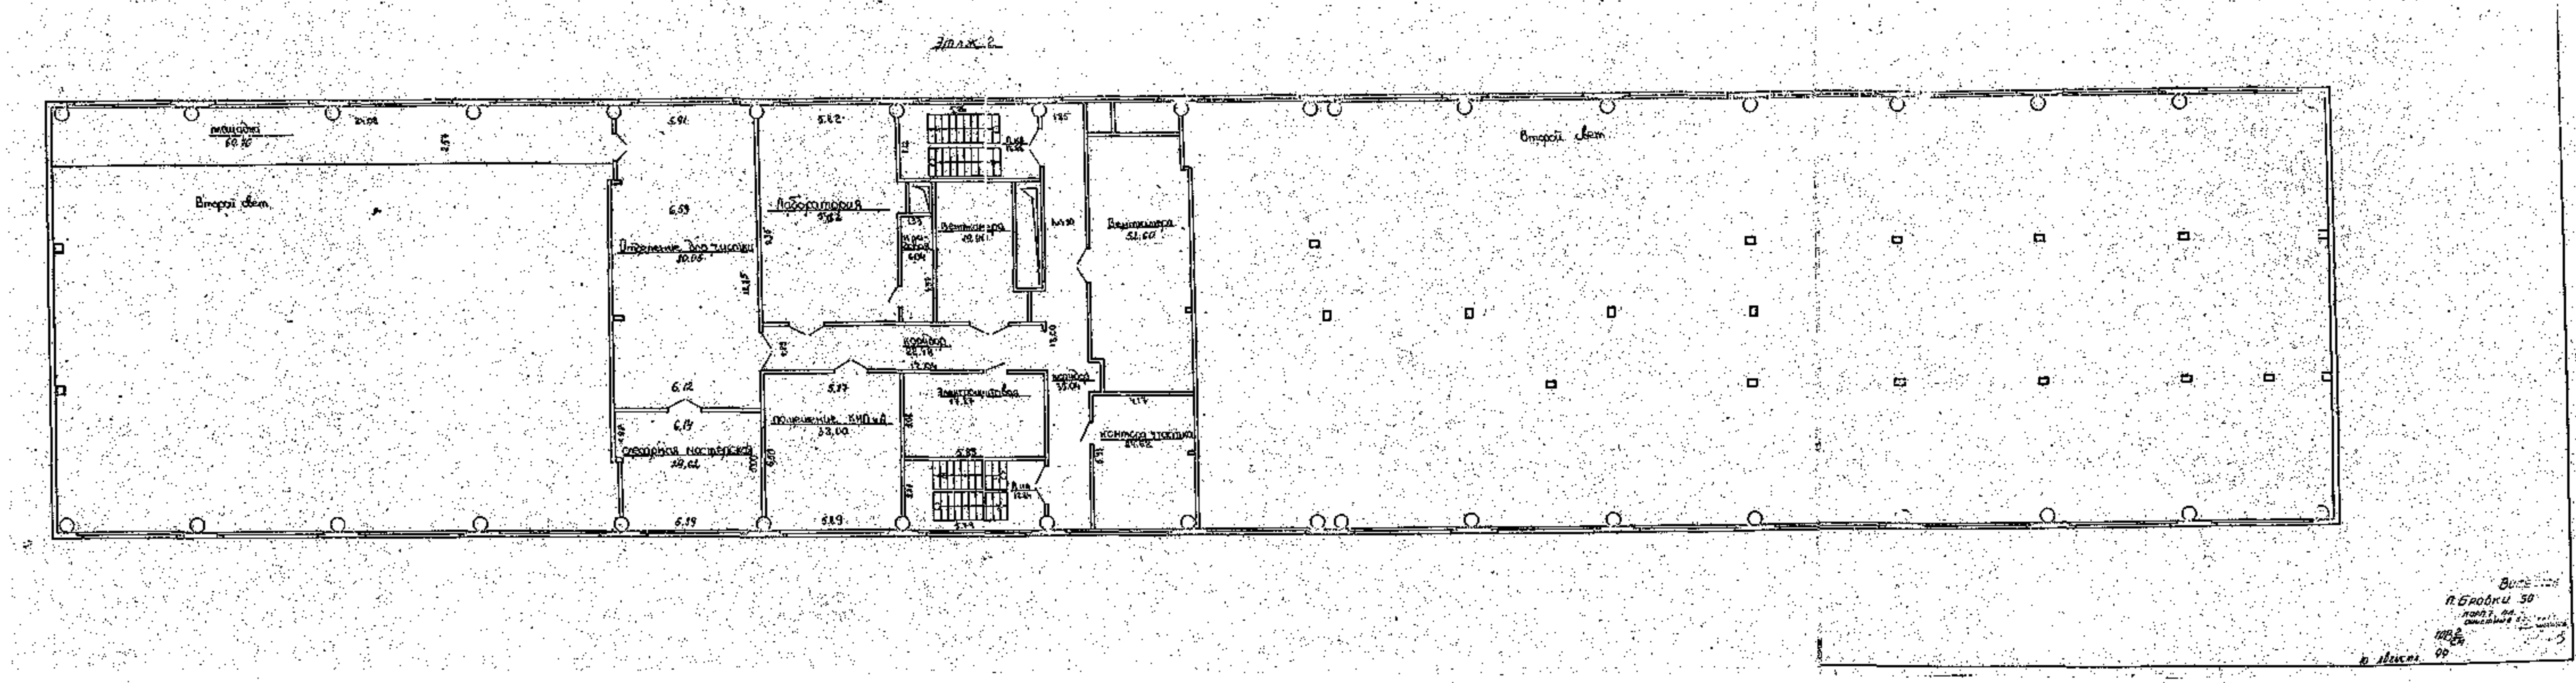
Этаж 2
Второй свет
Лаборатория
П. Бровки 50