


Ситуационная схема М 1:2000

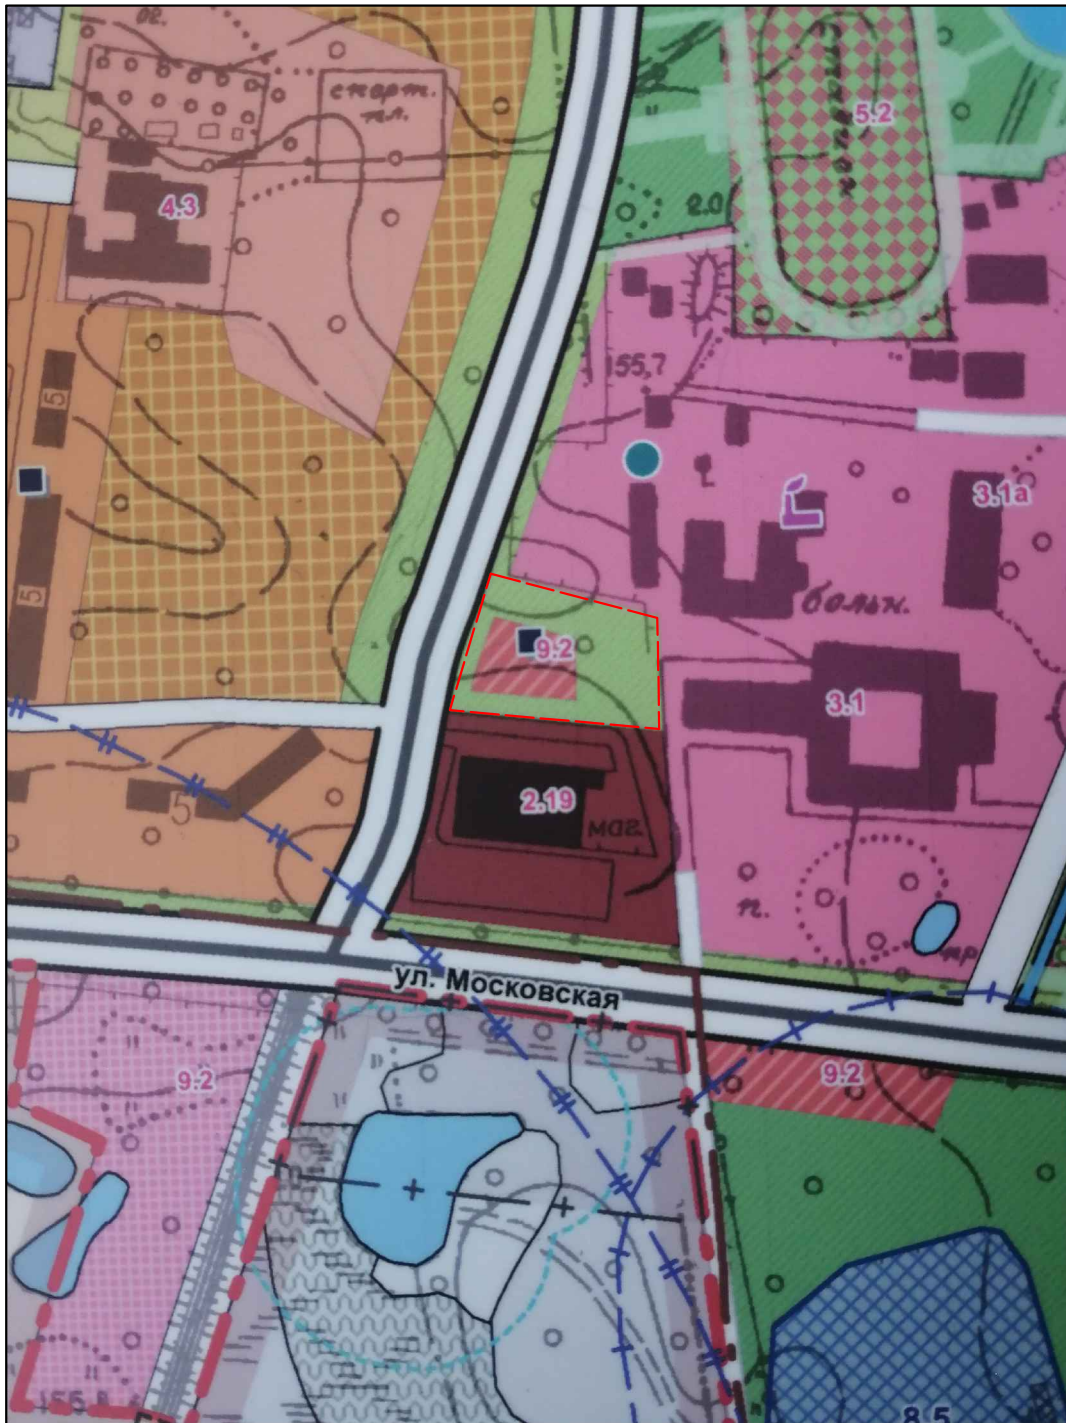

----- - Граница земельного участка

					126 от 03.11.2020 года			
					Градостроительный паспорт земельного участка по адресу: Минская область, г. Старые Дороги, ул. Московская (формирование земельного участка для проведения аукциона)			
Изм.	Колич.	№ докум.	Подпись	Дата	Ситуационная схема М 1:2000	Страница	Лист	Листов
						П	10	14
						РУП "Стародорожское архитектурно-планировочное бюро"		