


СИТУАЦИОННАЯ СХЕМА

М 1:2000 по объекту:

"Торгово-сервисный центр в районе жилого дома №67 по проспекту Димитрова в городе Могилеве с благоустройством прилегающей территории"

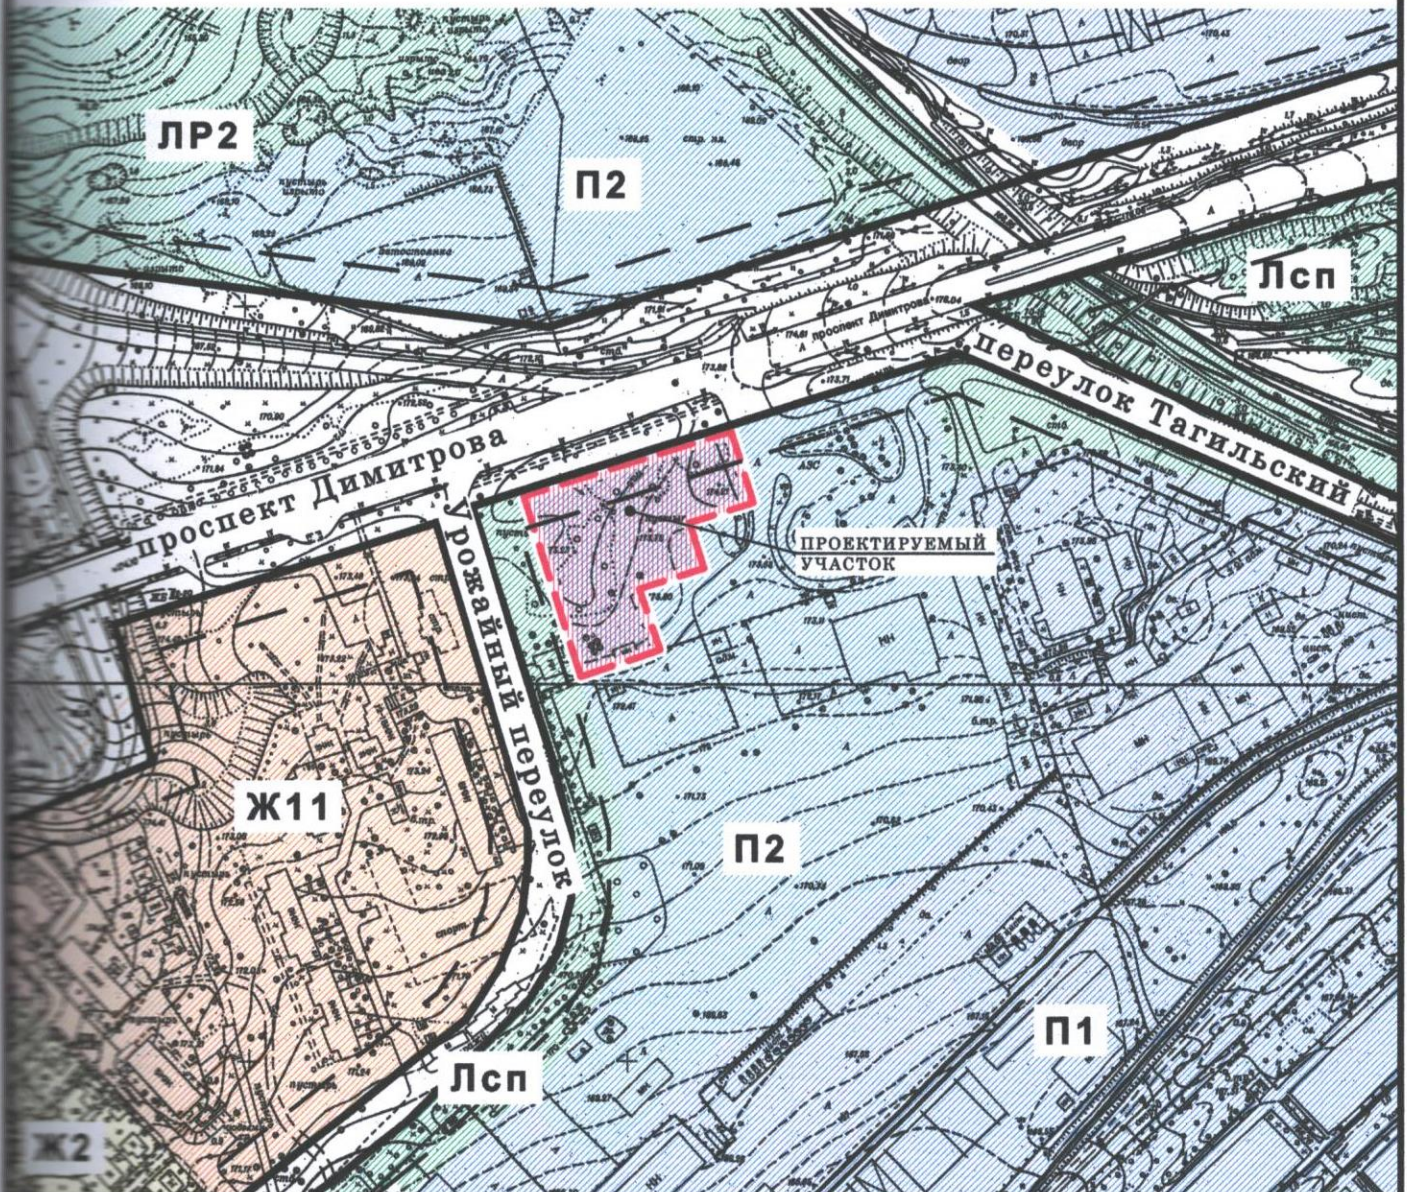

УСЛОВНЫЕ ОБОЗНАЧЕНИЯ:

- КРАСНЫЕ ЛИНИИ УЛИЦЫ (нанесены в соответствии с генеральным планом г.Могилева)
- ГРАНИЦА ЗЕМЕЛЬНОГО УЧАСТКА
- ЛИНИЯ РЕГУЛИРОВАНИЯ ЗАСТРОЙКИ

ФУНКЦИОНАЛЬНОЕ ЗОНИРОВАНИЕ ТЕРРИТОРИИ:

- Ж11 ЖИЛАЯ ЗОНА (многоквартирная многоэтажная застройка -Ж11)
- П2 ПРОИЗВОДСТВЕННАЯ ЗОНА (коммунально-складская - П2)
- П1 ПРОИЗВОДСТВЕННАЯ ЗОНА (промышленных и строительных П1)
- ЛР2 ЛАНДШАФТНО-РЕКЕАЦИОННАЯ ЗОНА (территория общего ЛР2)
- Лсп ЛАНДШАФТНО-РЕКЕАЦИОННАЯ ЗОНА (специального Лсп)

Примечание:
 1. Схема выполнена на основе генерального плана г.Могилева.
 2. Границы, зоны, красные линии и др. нанесены без координатной привязки.

Фрагмент схемы функционального зонирования генерального плана г.Могилева

