


Схема инженерно-технического обеспечения
 земельного участка
 М 1:1000

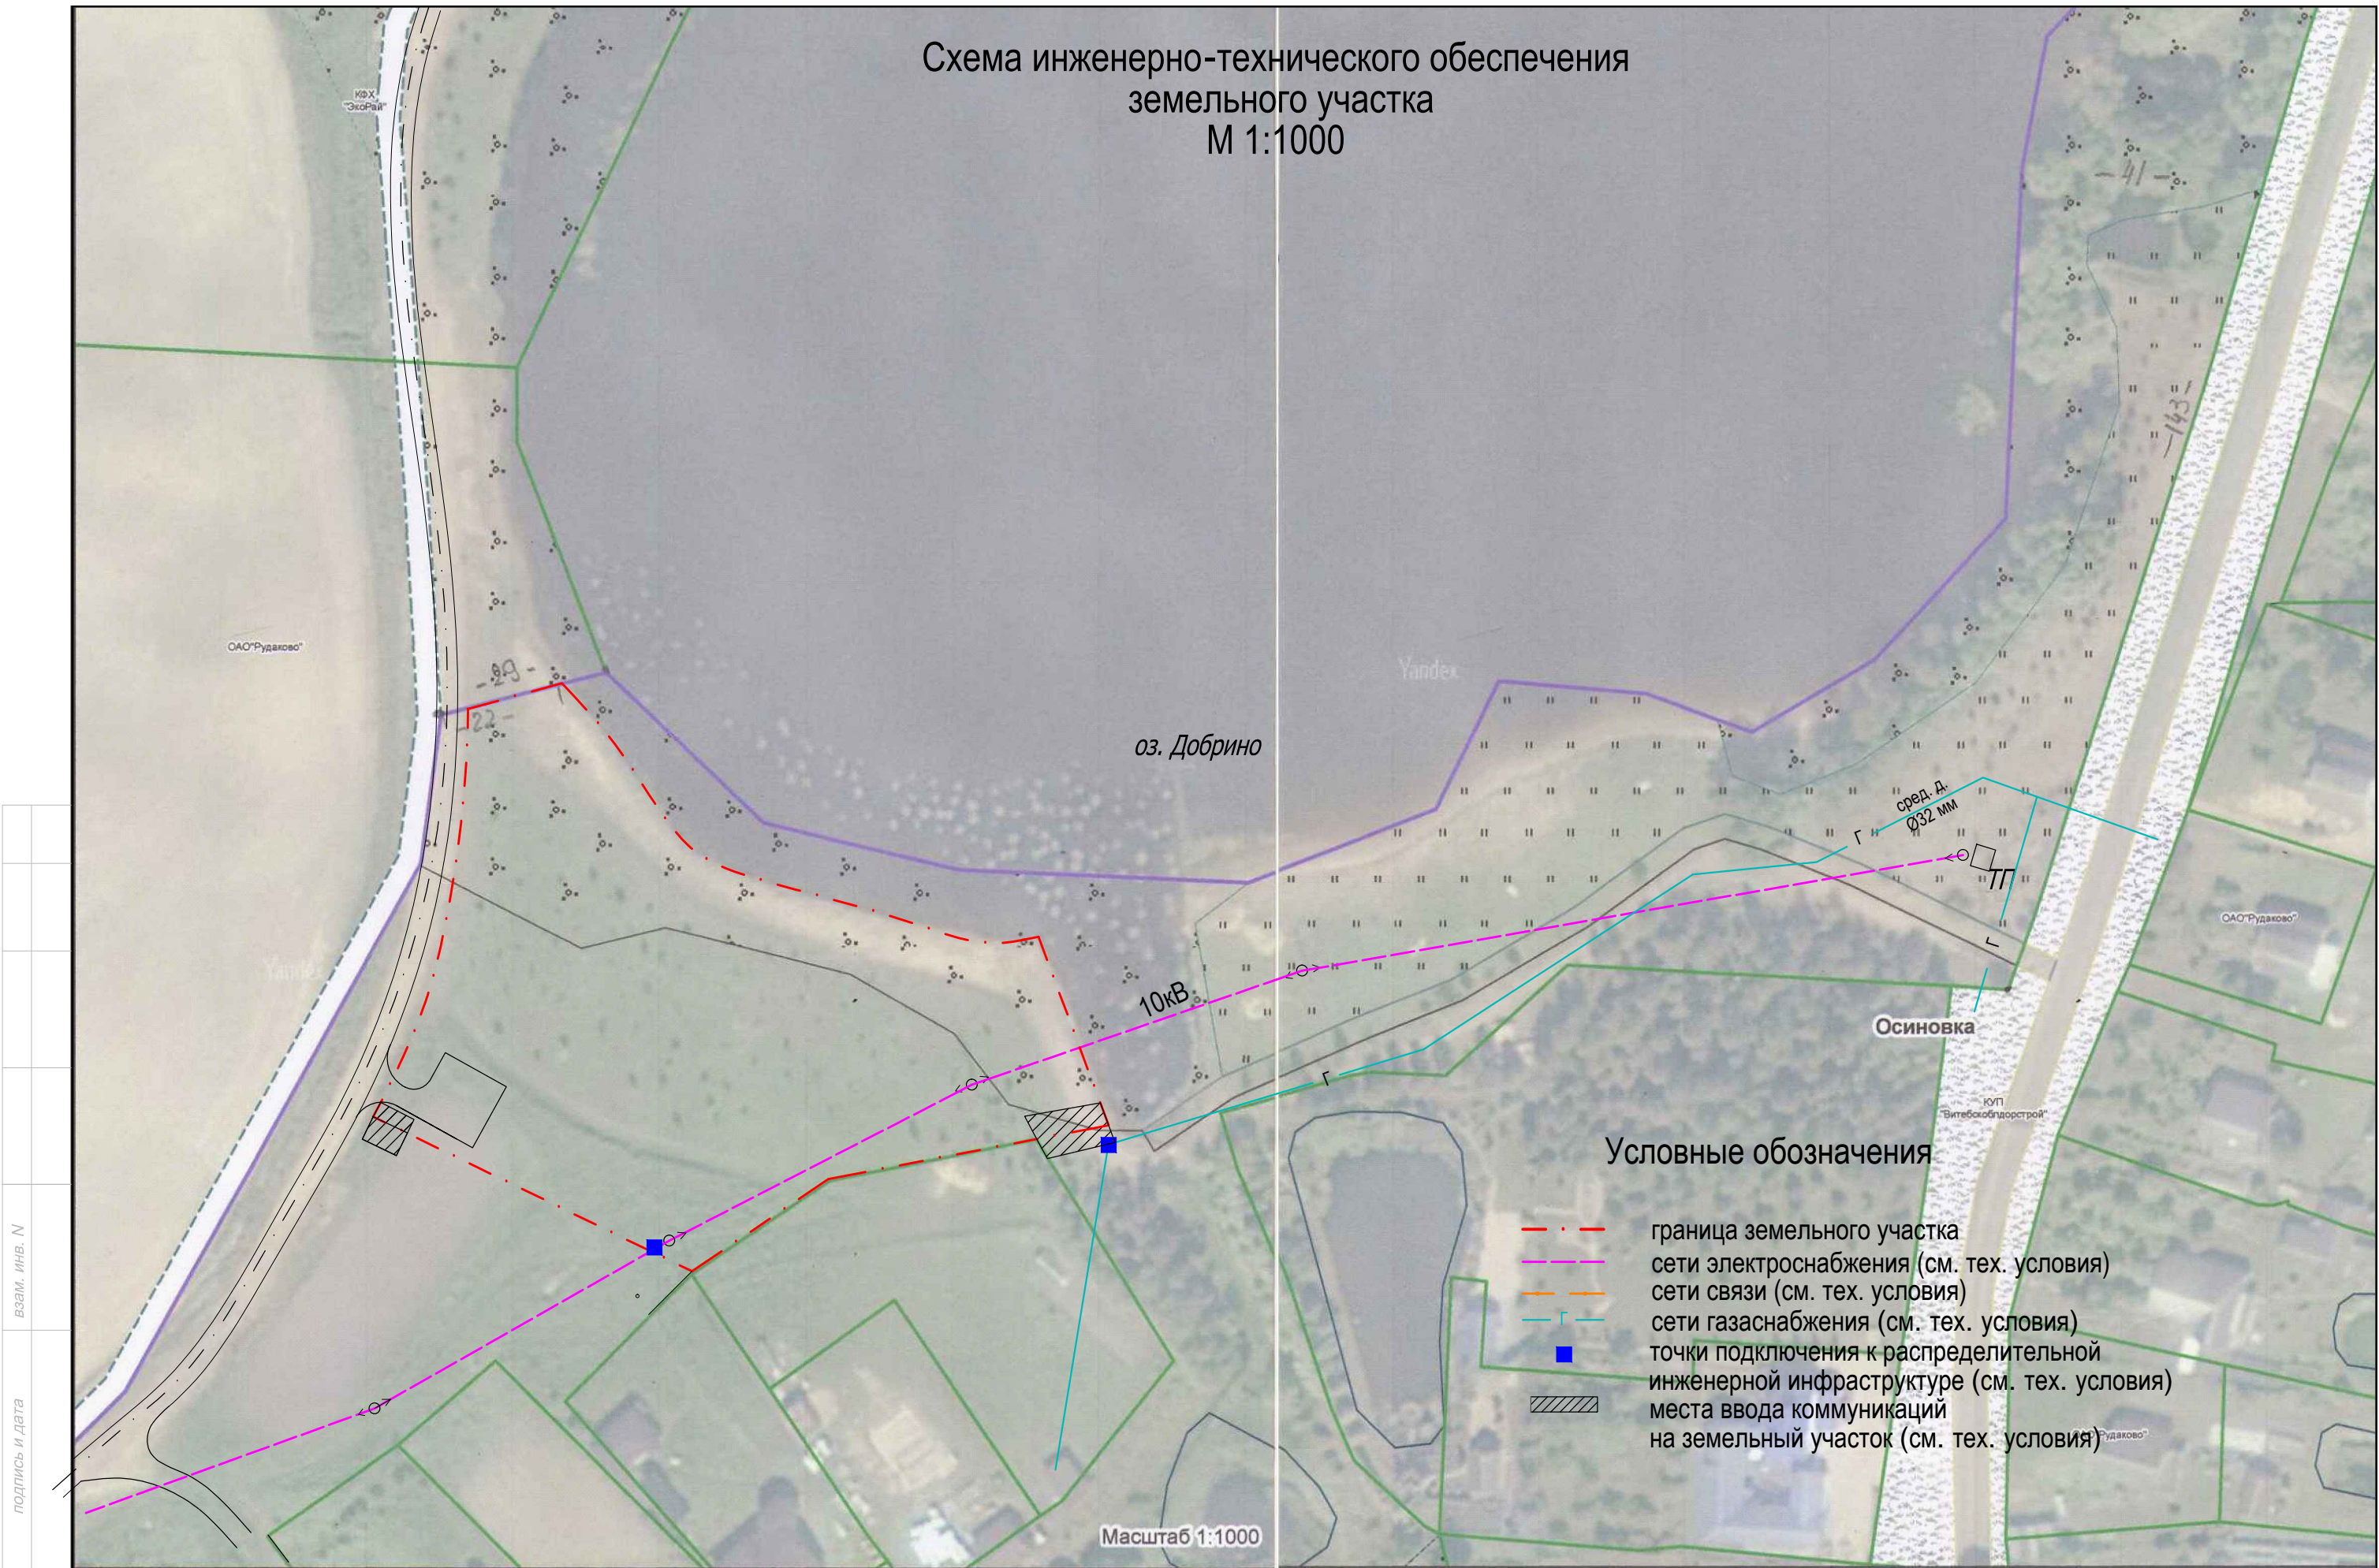

Условные обозначения

- - - граница земельного участка
- - - сети электроснабжения (см. тех. условия)
- - - сети связи (см. тех. условия)
- - - сети газоснабжения (см. тех. условия)
- точки подключения к распределительной инженерной инфраструктуре (см. тех. условия)
- места ввода коммуникаций на земельный участок (см. тех. условия)

Масштаб 1:1000

инв. N подл. / подпись и дата / взам. инв. N

Лист	Листов
3	3