


Ситуационная схема
М 1: 1000

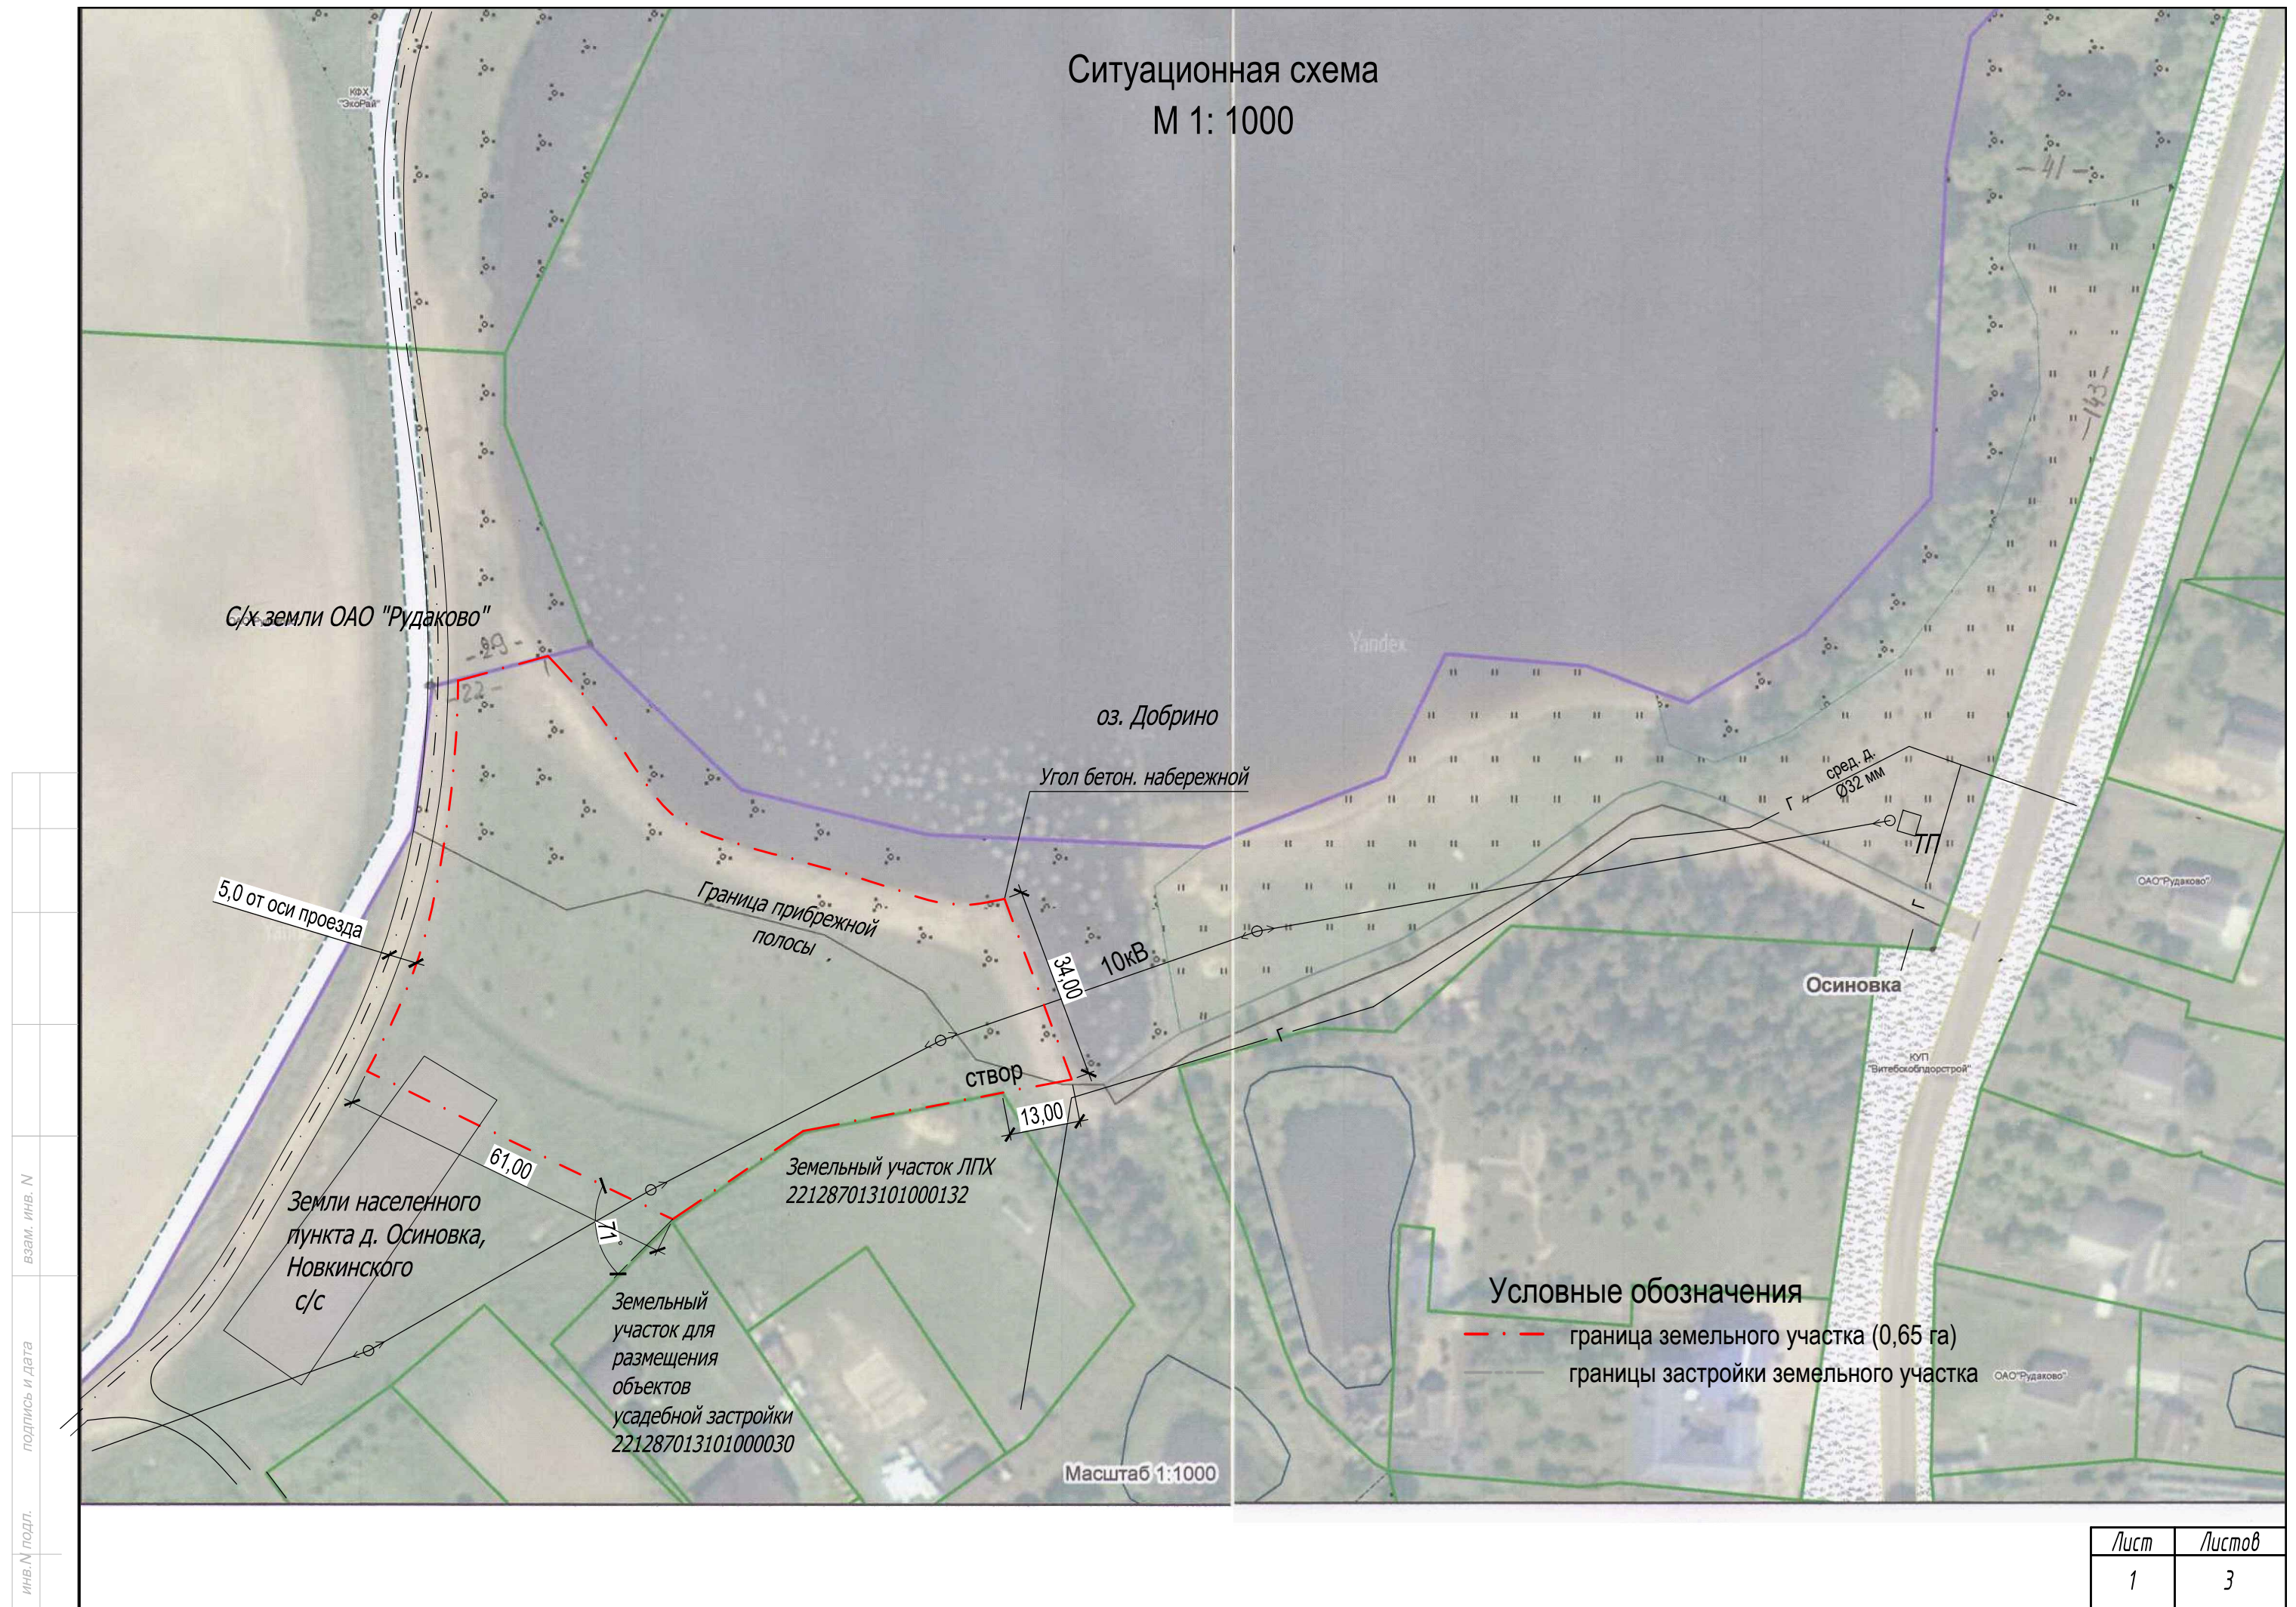

взам. инв. N

подпись и дата

инв. N подл.

Лист	Листов
1	3