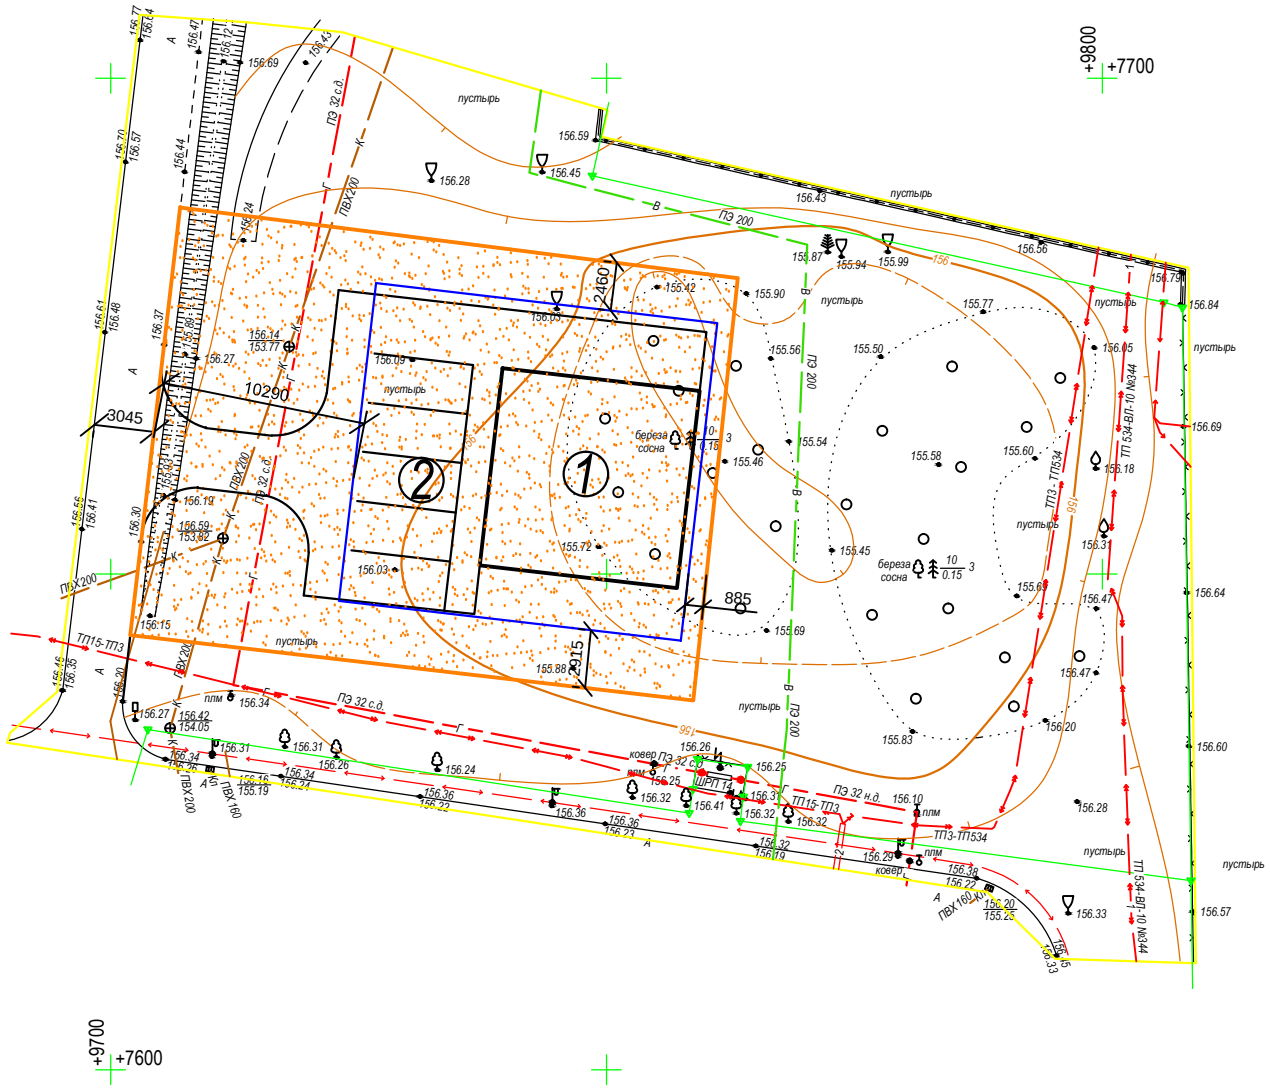

Экспликация

1 - Проектируемое кафе

2 - Проектируемоя стоянка

3 - Погрузочно-разгрузочная площадка

Условные обозначения

- Граница испрашиваемого земельного участка

- граница застройки земельного участка

						126 от 03.11.2020 года
						Градостроительный паспорт земельного участка по адресу : Минская область, г. Старые Дороги, ул. Московская (формирование земельного участка для проведения аукциона)
инв.№	кол.	лист	док.	подпись	Дата	
					2020	Планировочная схема земельного участка М 1:500
ГИП						Стадия: С; Лист: 14; Листов: 14
Разработал		Галиенко				РУП "Стародорожское архитектурно-планировочное бюро"